
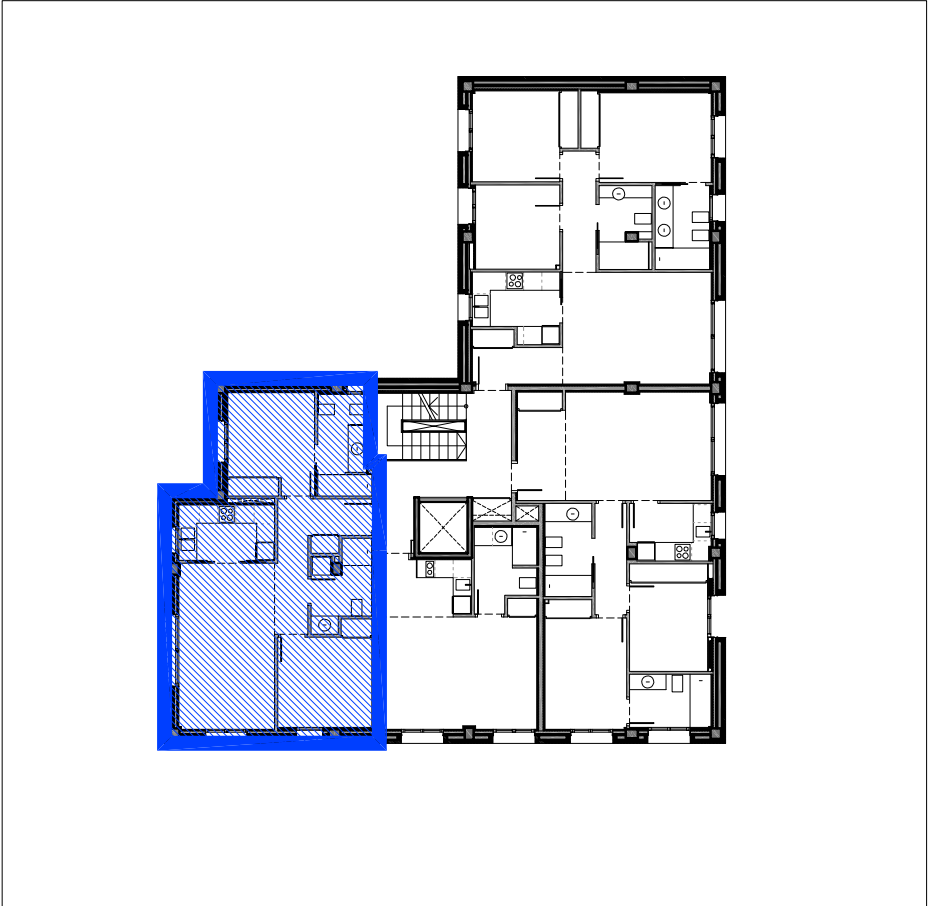


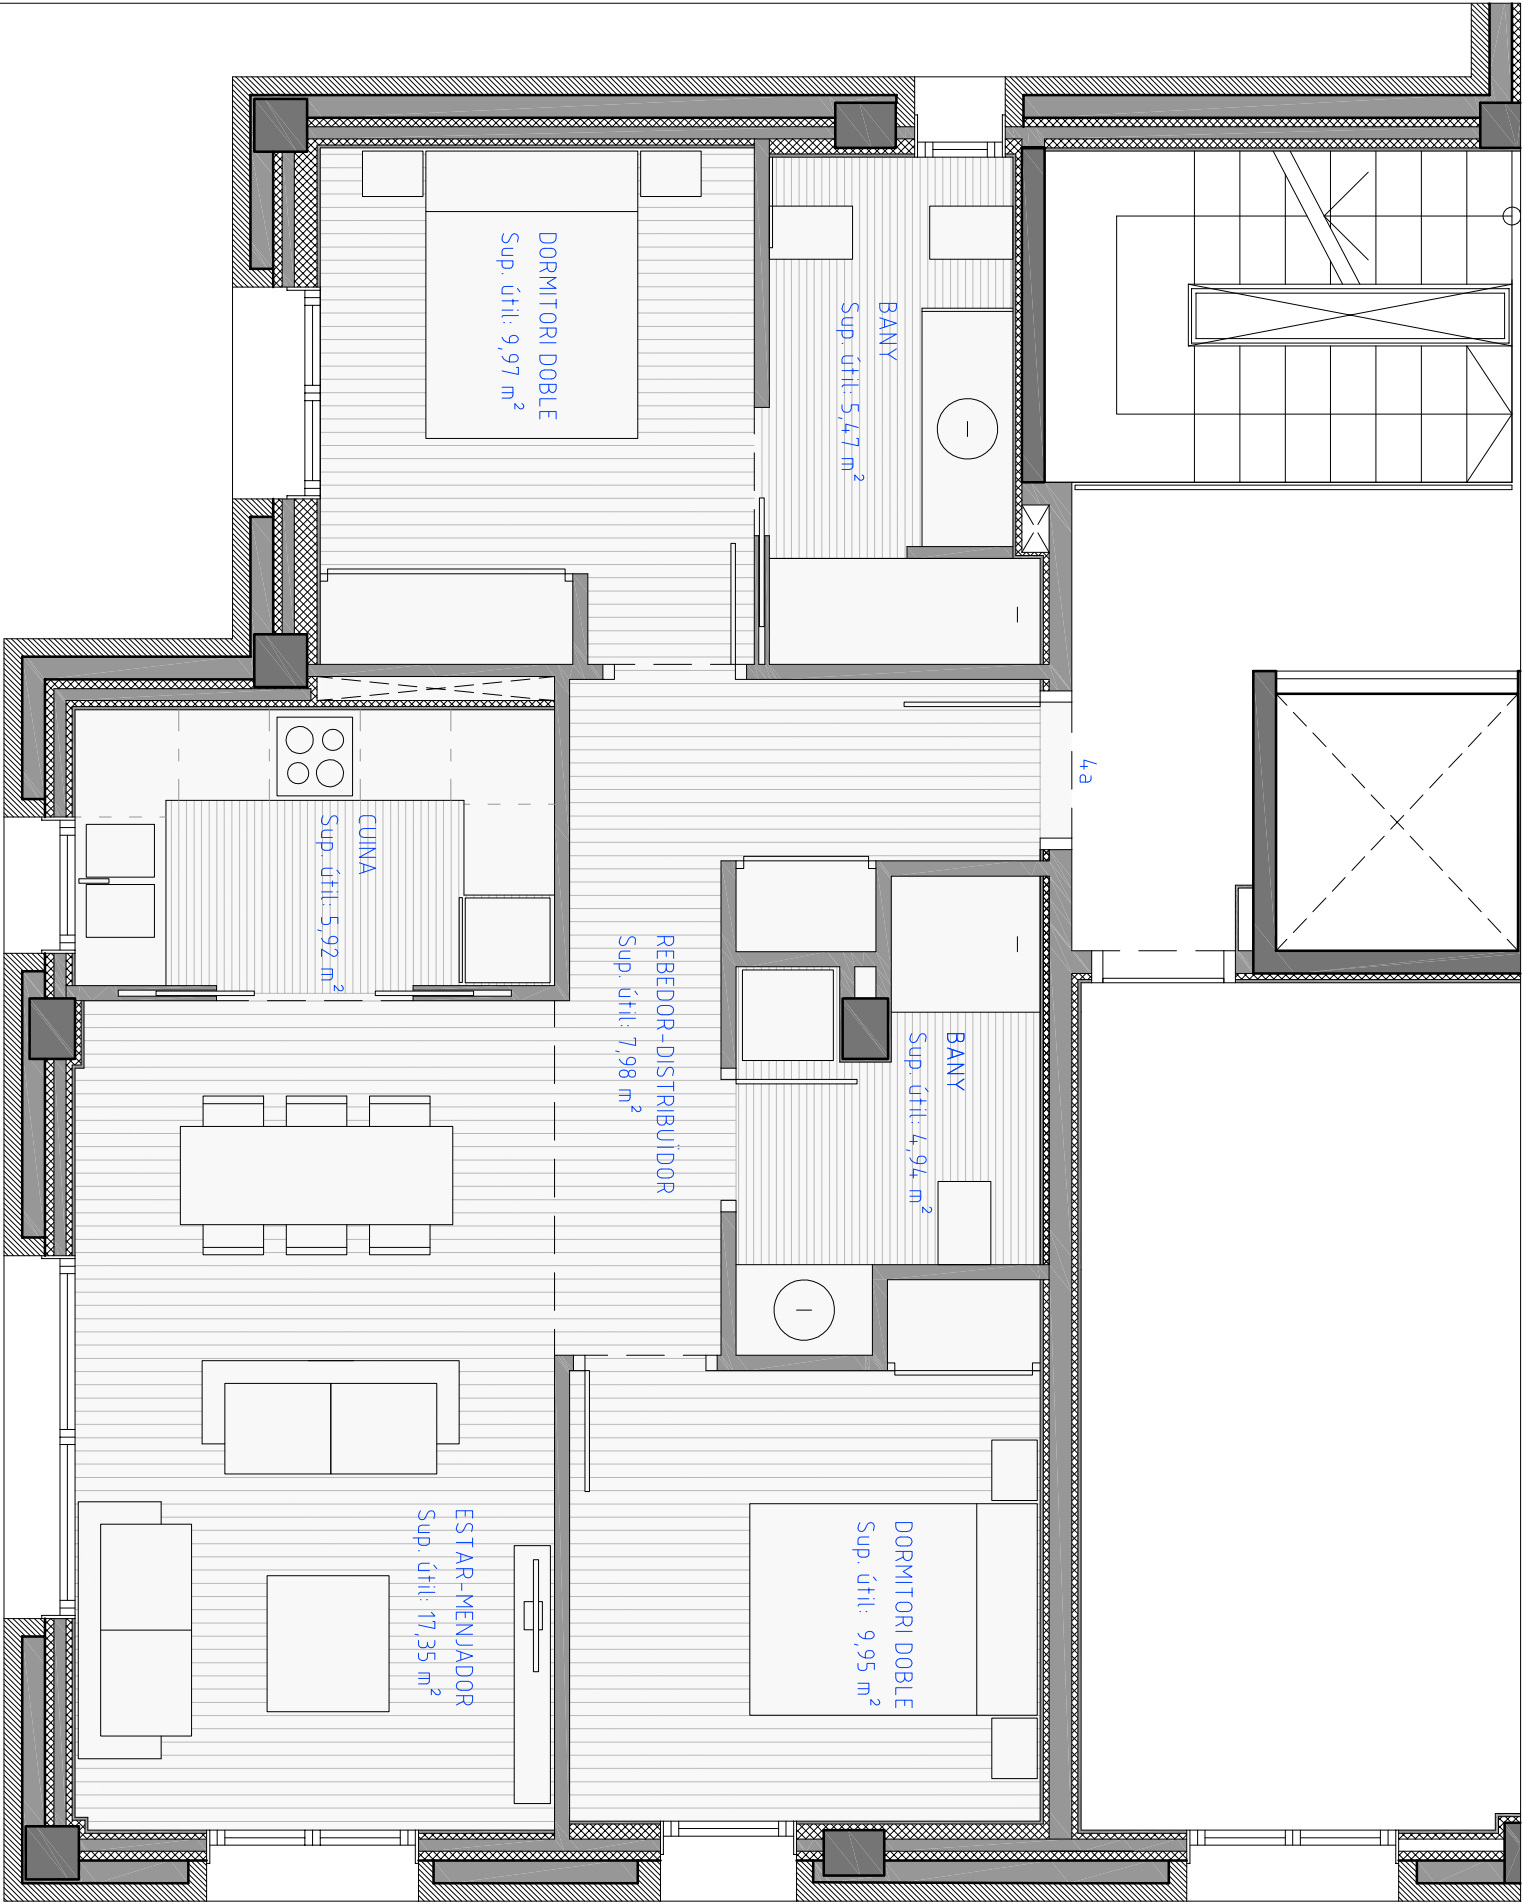

Tercer 4a:  
Sup. construïda Habitatatge: 78,17 m<sup>2</sup>

SUPERFÍCIES I MESURES SUSCEPTIBLES D'AJUSTAMENTS SEGONS CRITERI DE LA DIRECCIÓ FACULTATIVA.

|   |  |                                                                                         |  |
|---|--|-----------------------------------------------------------------------------------------|--|
| MODIFICACIÓ DE PROJECTE D'EDIFICI D'HABITATGES "ROSSINYOL"<br>CONJUNT RESIDENCIAL "LA BORDA DE JAILE"<br>SANT JULIA DE LÒRIA |  |                                                                                         |  |
| FASE DE PROJECTE:<br><br>PROJECTE - GENER 2016<br>DISTRIBUCIÓ                                                                |  | COL·LABORADORS:<br><br>arquitecta<br>arquitecta<br>enginyer tècnic de telecomunicacions |  |
| PLANOL:<br><br>PLANTA TERCERA 4a                                                                                             |  | DIANA RANDO<br>NATÀLIA ALVAREZ<br>BERNABÉ RODRÍGUEZ                                     |  |
| ESCALA 1/50<br><br>   |  | <b>PEP SORIANO</b> arquitecte<br>AV CARLEMAN 117 5A LES ESCALDES info@pepsoriano.com    |  |