
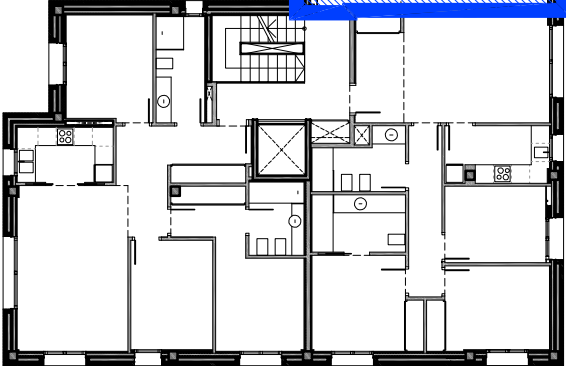
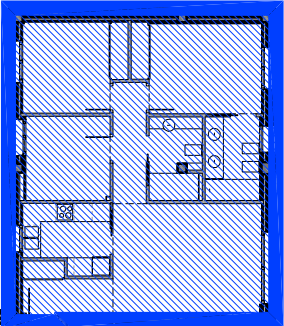


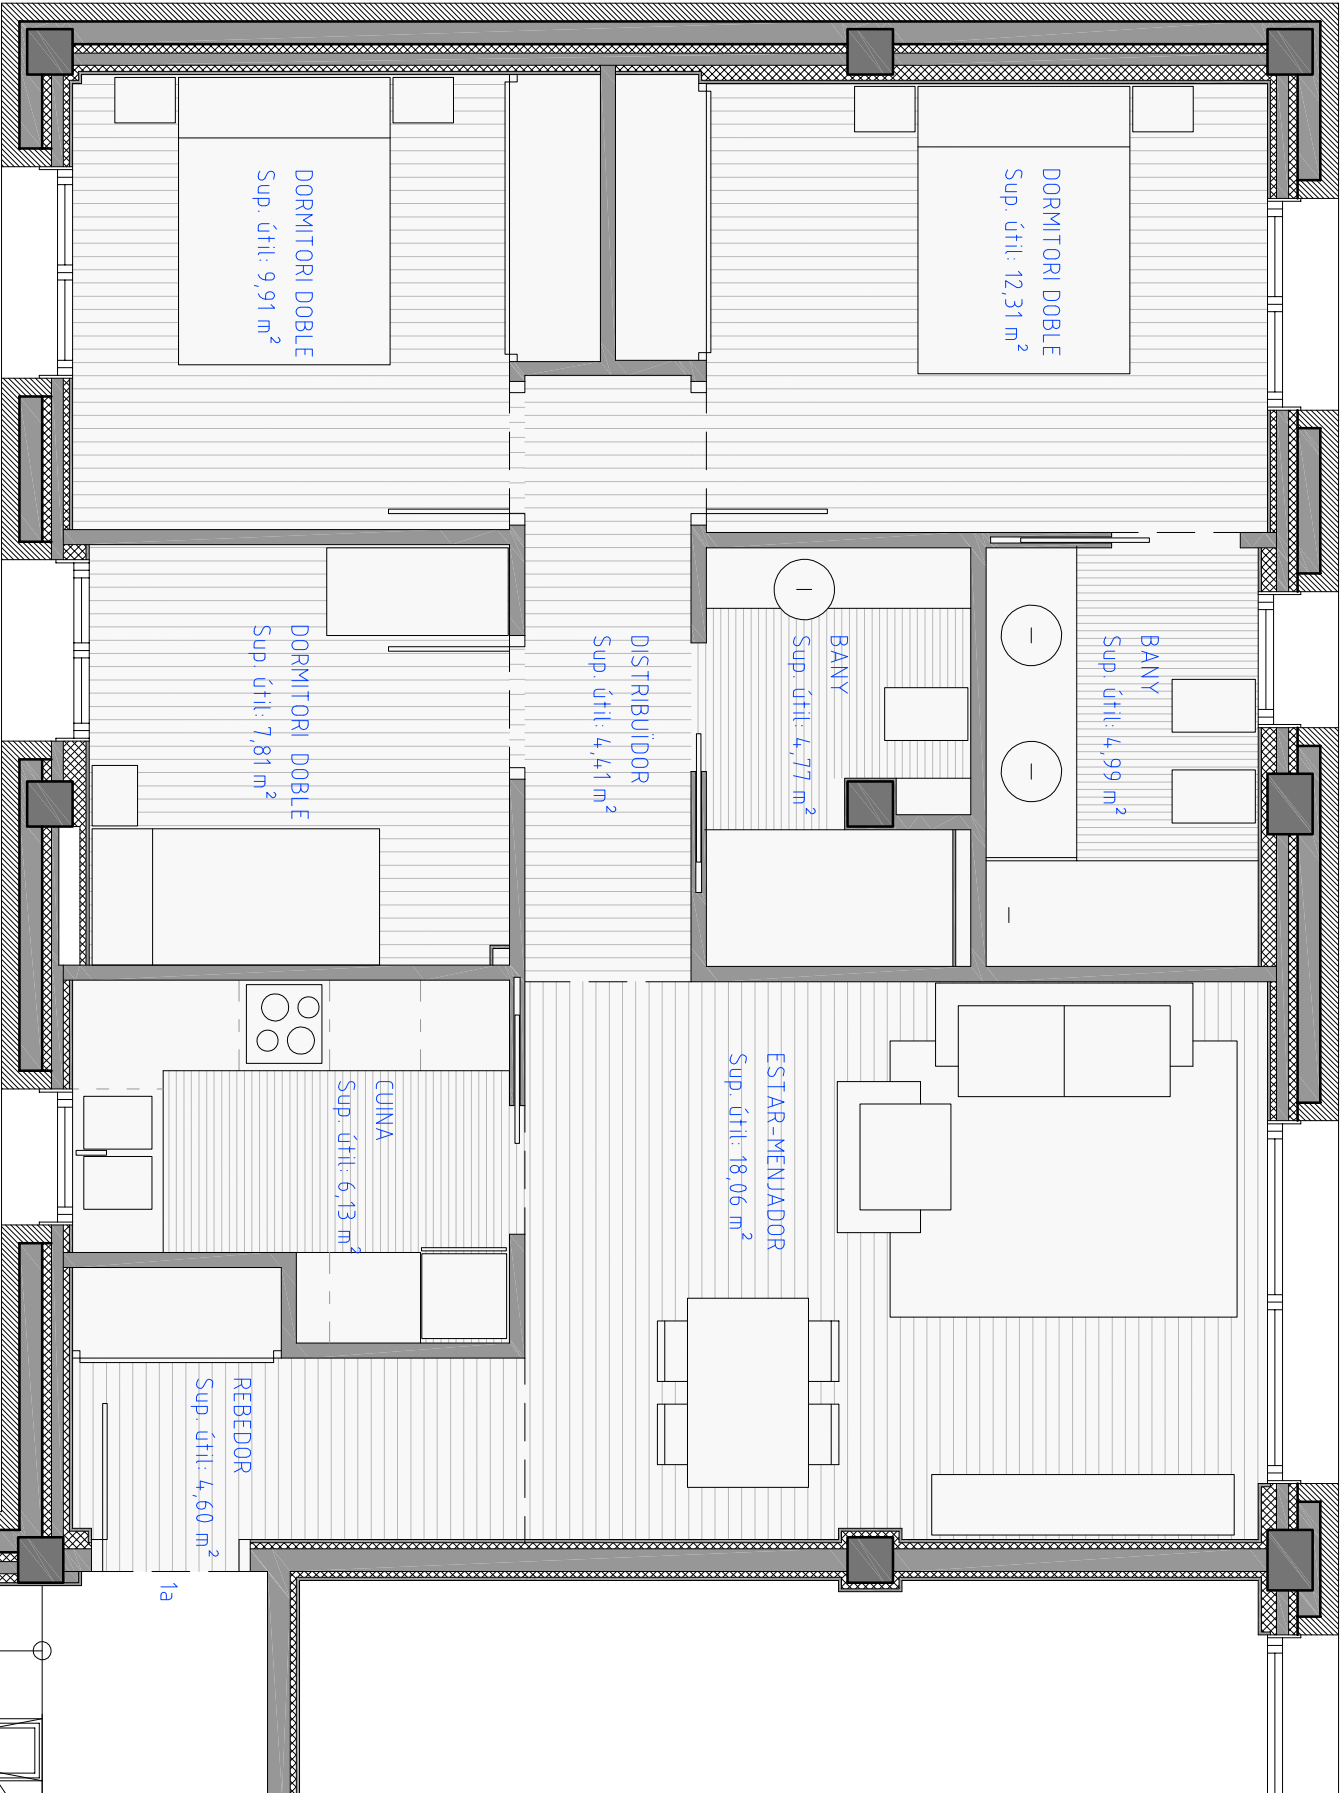

Quart 1a:

Sup. construïda Habitatatge: 90,96 m²

SUPERFÍCIES I MESURES SUSCEPTIBLES D'AJUSTAMENTS SEGONS CRITERI DE LA DIRECCIÓ FACULTATIVA.

MODIFICACIÓ DE PROJECTE D'EDIFICI D'HABITATGES "ROSSINYOL" CONJUNT RESIDENCIAL "LA BORDA DE JAILE" SANT JULIA DE LORIA			
FASE DE PROJECTE: PROJECTE - GENER 2016 DISTRIBUCIÓ		COL·LABORADORS: arquitecta arquitecta enginyer tècnic de telecomunicacions	
PLANOL: PLANTA QUARTA 1a		DIANA RANDO NATÀLIA ALVAREZ BERNABÉ RODRÍGUEZ	
C.15	ESCALA: 1/50 	PEP SORIANO arquitecte AV CARLEMAN Y 117 5A LES ESCALDES info@pepsoriano.com	