
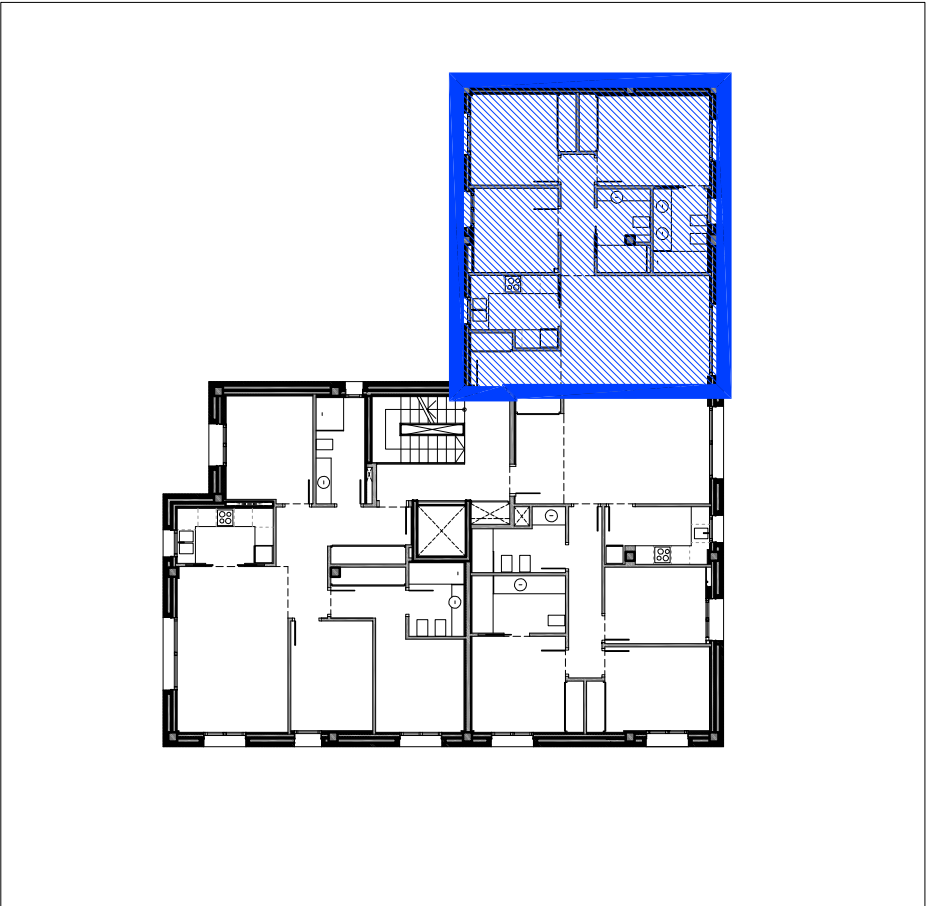


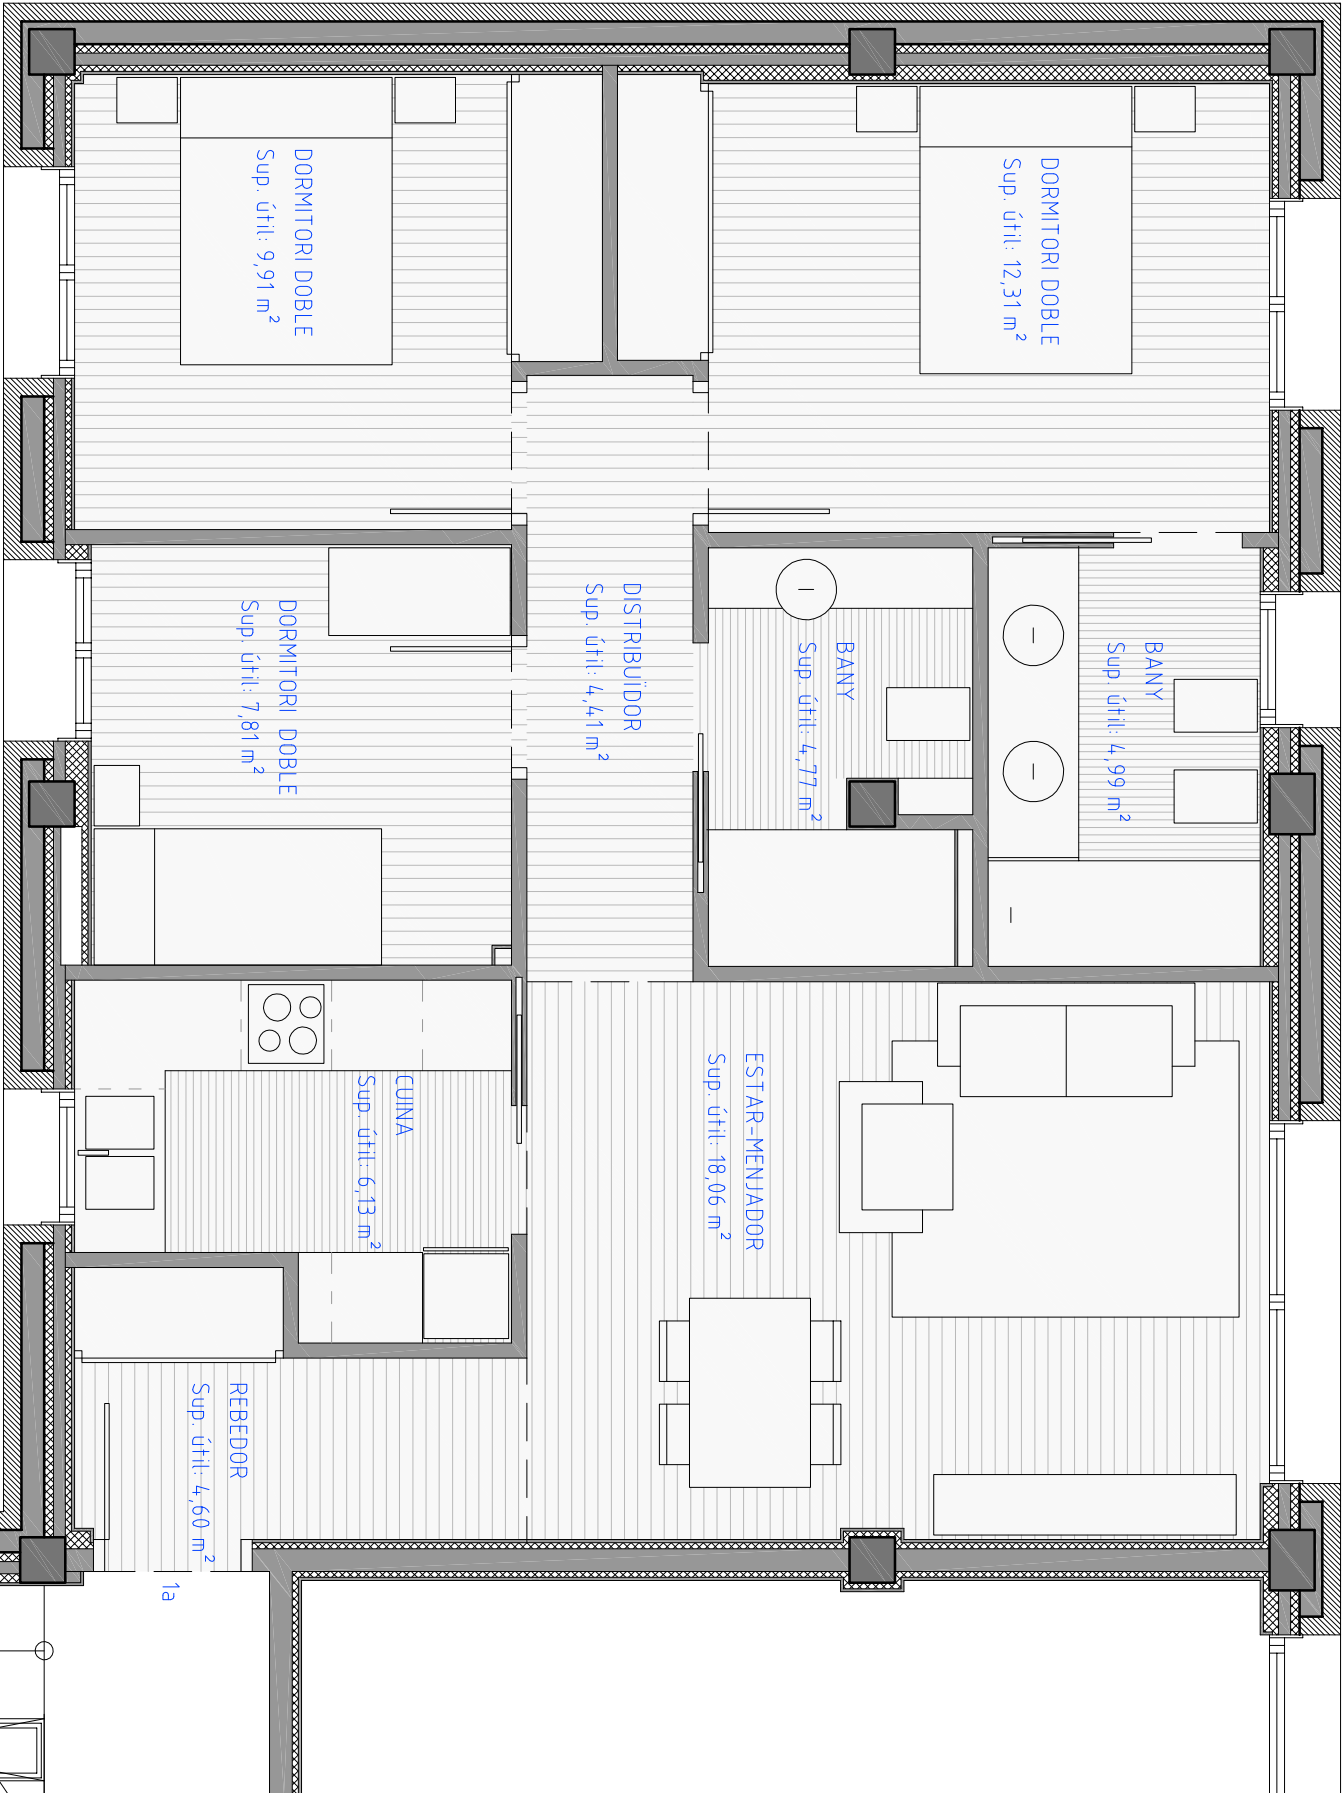

Cinquè 1a:
Sup. construïda Habitatatge: 90,96 m²

SUPERFÍCIES I MESURES SUSCEPTIBLES D'AJUSTAMENTS SEGONS CRITERI DE LA DIRECCIÓ FACULTATIVA.

MODIFICACIÓ DE PROJECTE D'EDIFICI D'HABITATGES "ROSSINYOL" CONJUNT RESIDENCIAL "LA BORDA DE JAILE" SANT JULIA DE LORIA				
FASE DE PROJECTE:			COL·LABORADORS:	
PROJECTE - GENER 2016 DISTRIBUCIÓ			arquitecta arquitecta enginyer tècnic de telecomunicacions	
PLANOL: ESCALA 1/50			DIANA RANDO NATÀLIA ALVAREZ BERNABÉ RODRÍGUEZ	
PLANTA CINQUENA 1a			PEP SORIANO arquitecte	
			AV CARLEMAN 117 5A LES ESCALDES info@pepsoriano.com	