
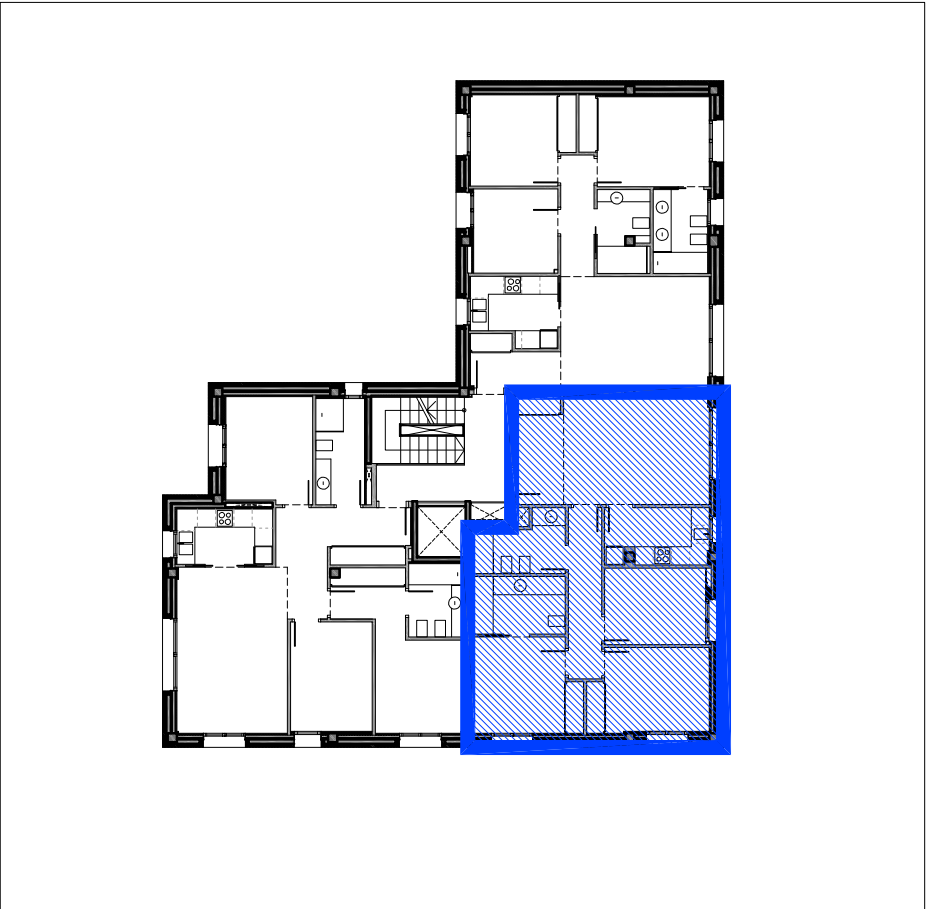


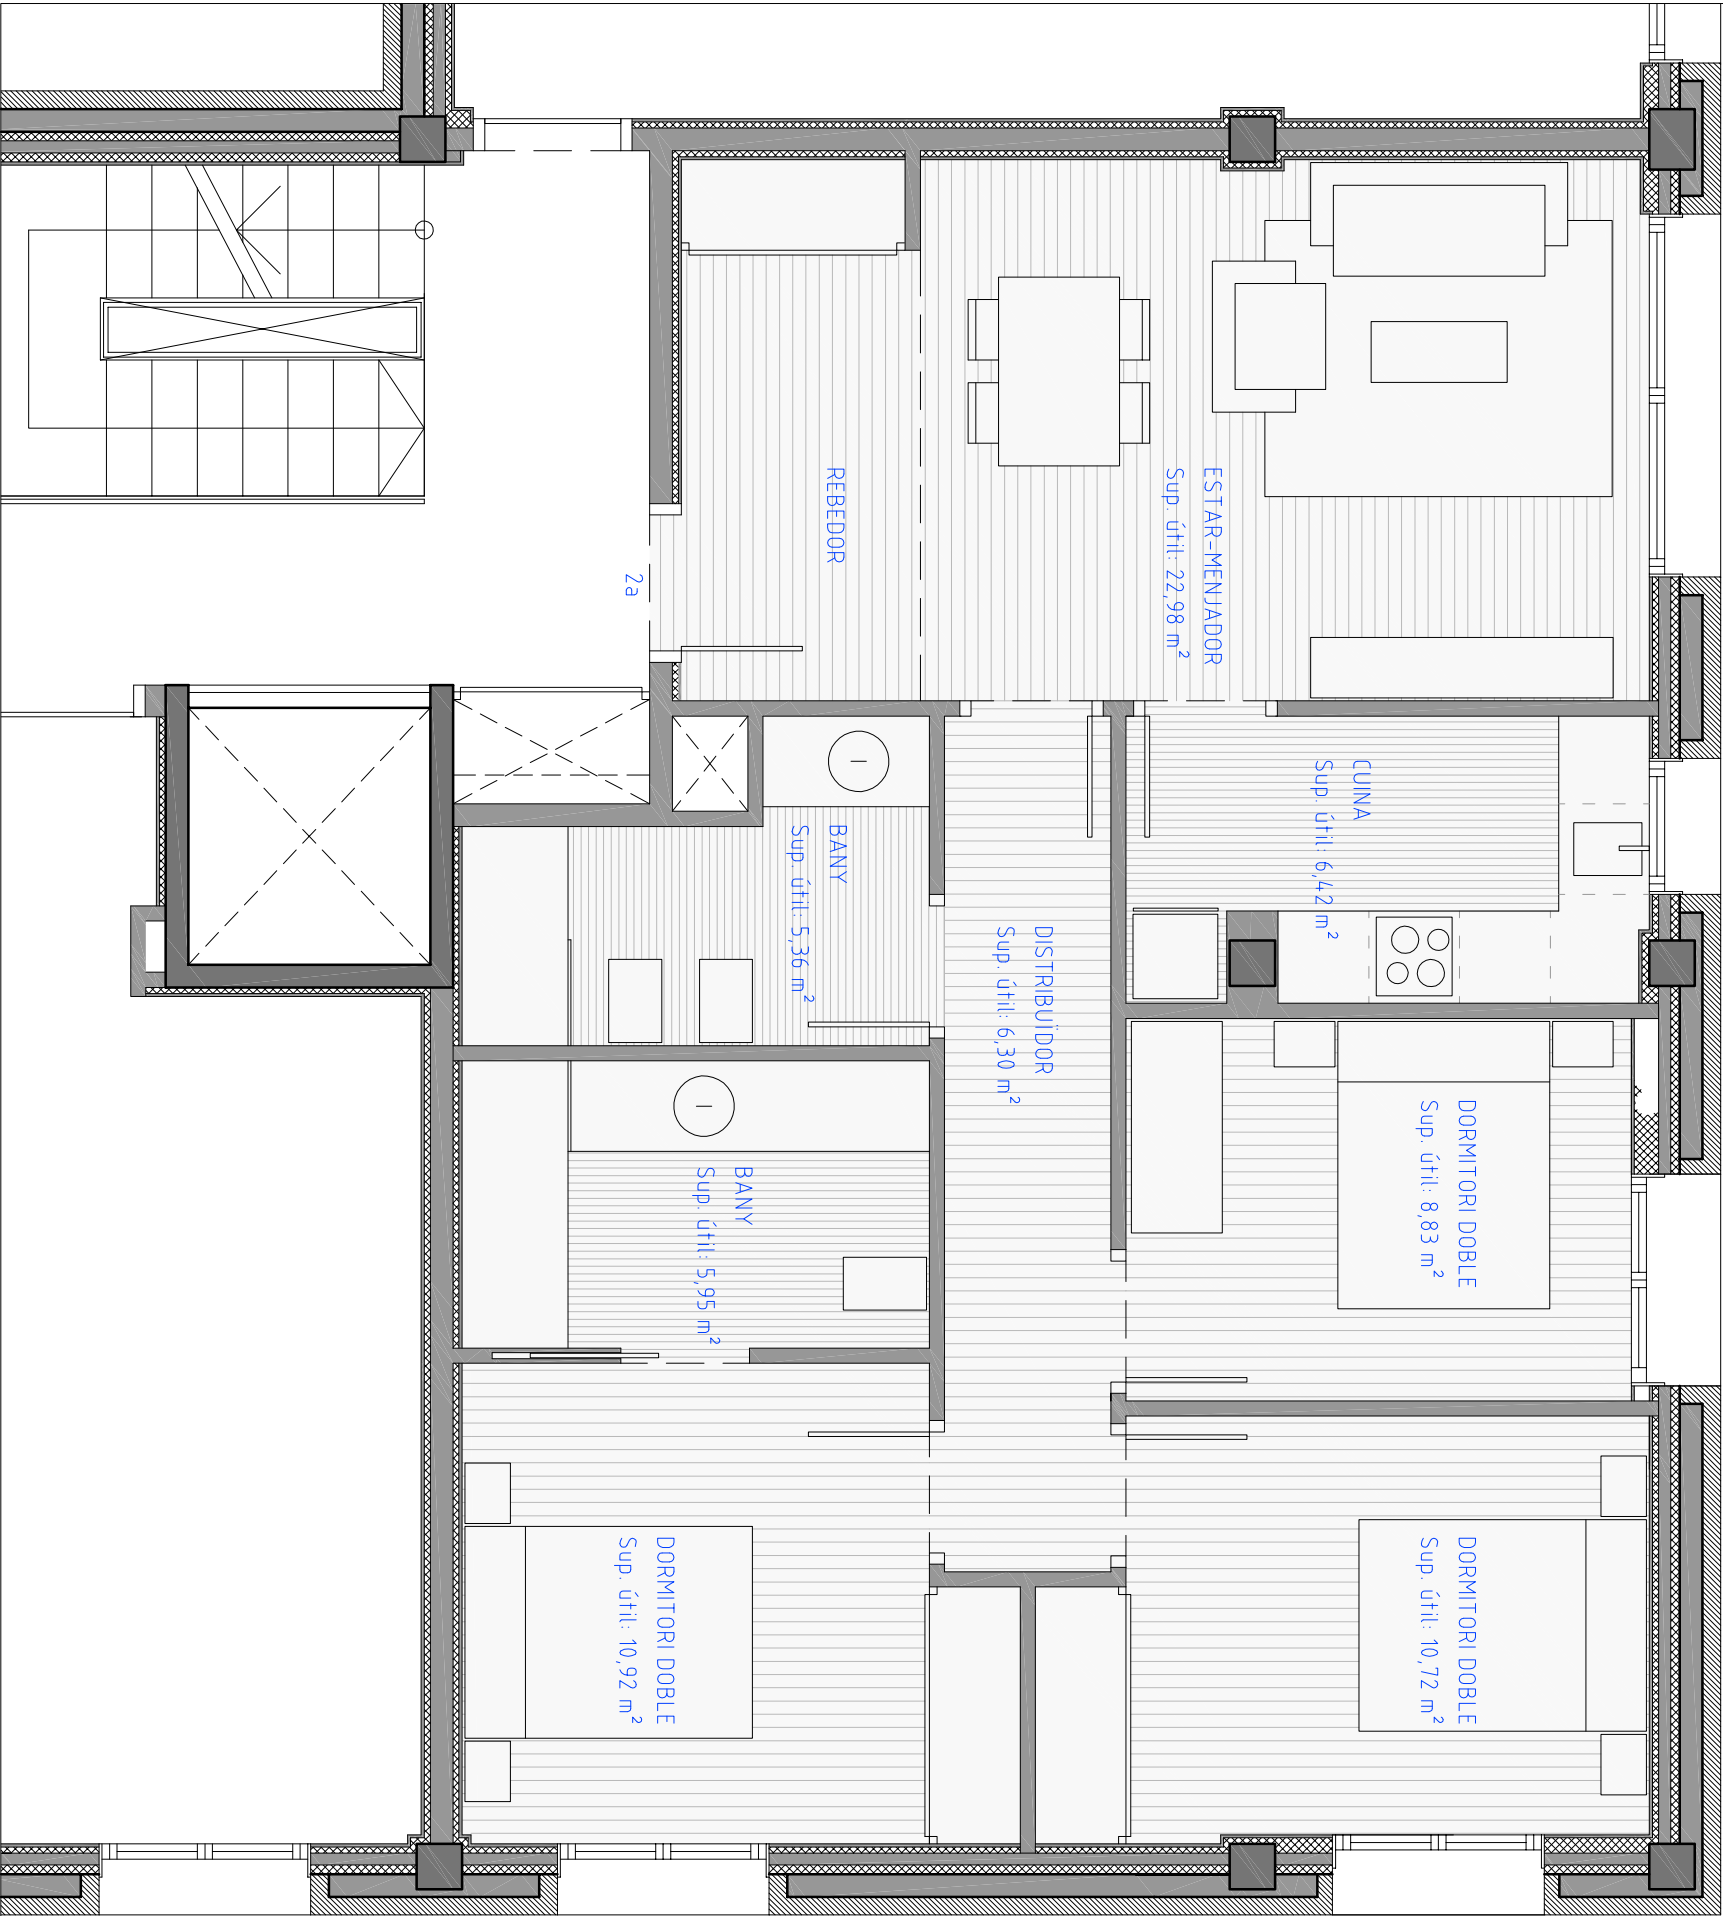

Cinquè 2a:

Sup. construïda Habitatge: 92,40 m²

Sup. Construïda Habitatge 5è. 2a: 92,40 m²

MODIFICACIÓ DE PROJECTE D'EDIFICI D'HABITATGES "ROSSINYOL"			
CONJUNT RESIDENCIAL "LA BORDA DE JAILE"			
SANT JULIA DE LÒRIA			
FASE DE PROJECTE:		COL·LABORADORS:	
PROJECTE - GENER 2016		arquitecta	DIANA RANDO
DISTRIBUCIÓ		arquitecta	NATALIA ALVAREZ
		enginyer tècnic de telecomunicacions	BERNABÉ RODRÍGUEZ
PLANOL:			
ESCALA: 1/50	PLANTA CINQUENA 2a		
			
PEP SORIANO		arquitecte	
AV CARLEMAN Y 117 SA LES ESCALDES		info@pepsoriano.com	